



ΟΨΗ - Γ

(Α-Β)=31.00

ΤΟΜΗ 2-2

(Θ-Α)=8.71

ΤΟΜΗ 1-1

ΟΨΗ - Β

(Η-Θ)=3.81

(Β-Γ)=10.99


ΤΟΜΗ 1-1

ΟΨΗ - Δ

(Ε-Α)=12.81

Ο Δ Ο Σ Π Λ 1 0 0 0 μ



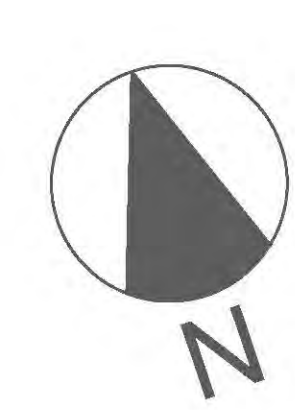

ΟΨΗ - Β

ΤΟΜΗ 1-1

(Θ-Α)=8.71

(Η-Θ)=3.81

(Ζ-Η)=21.19

ΟΙΚΟΔΟΜΙΚΗ ΓΡΑΜΜΗ
(Ε-Ζ)=15.66
ΡΥΜΟΤΟΜΙΚΗ ΓΡΑΜΜΗ
ΠΕΖΟΔΡΟΜΟΣ ΒΑΣΕΙ ΡΥΜΟΤΟΜΙΚΟΥ ΣΧΕΔΙΟΥ ΠΛ. 2.00 Μ.

ΟΨΗ - Α

ΟΨΗ - Γ

(Α-Β)=31.00

ΤΟΜΗ 2-2

ΤΟΜΗ 2-2

(Δ-Ε)=13.52

ΠΕΖΟΔΡΟΜΟΣ ΒΑΣΕΙ ΡΥΜΟΤΟΜΙΚΟΥ ΣΧΕΔΙΟΥ ΠΛ. 2.00 Μ.

(Γ-Δ)=12.81



ΡΥΜΟΤΟΜΙΚΗ ΓΡΑΜΜΗ

ΤΟΜΗ 1-1

ΟΨΗ - Δ

(Β-Γ)=10.99

Ο Δ Ο Σ π λ 1 0 0 0 μ

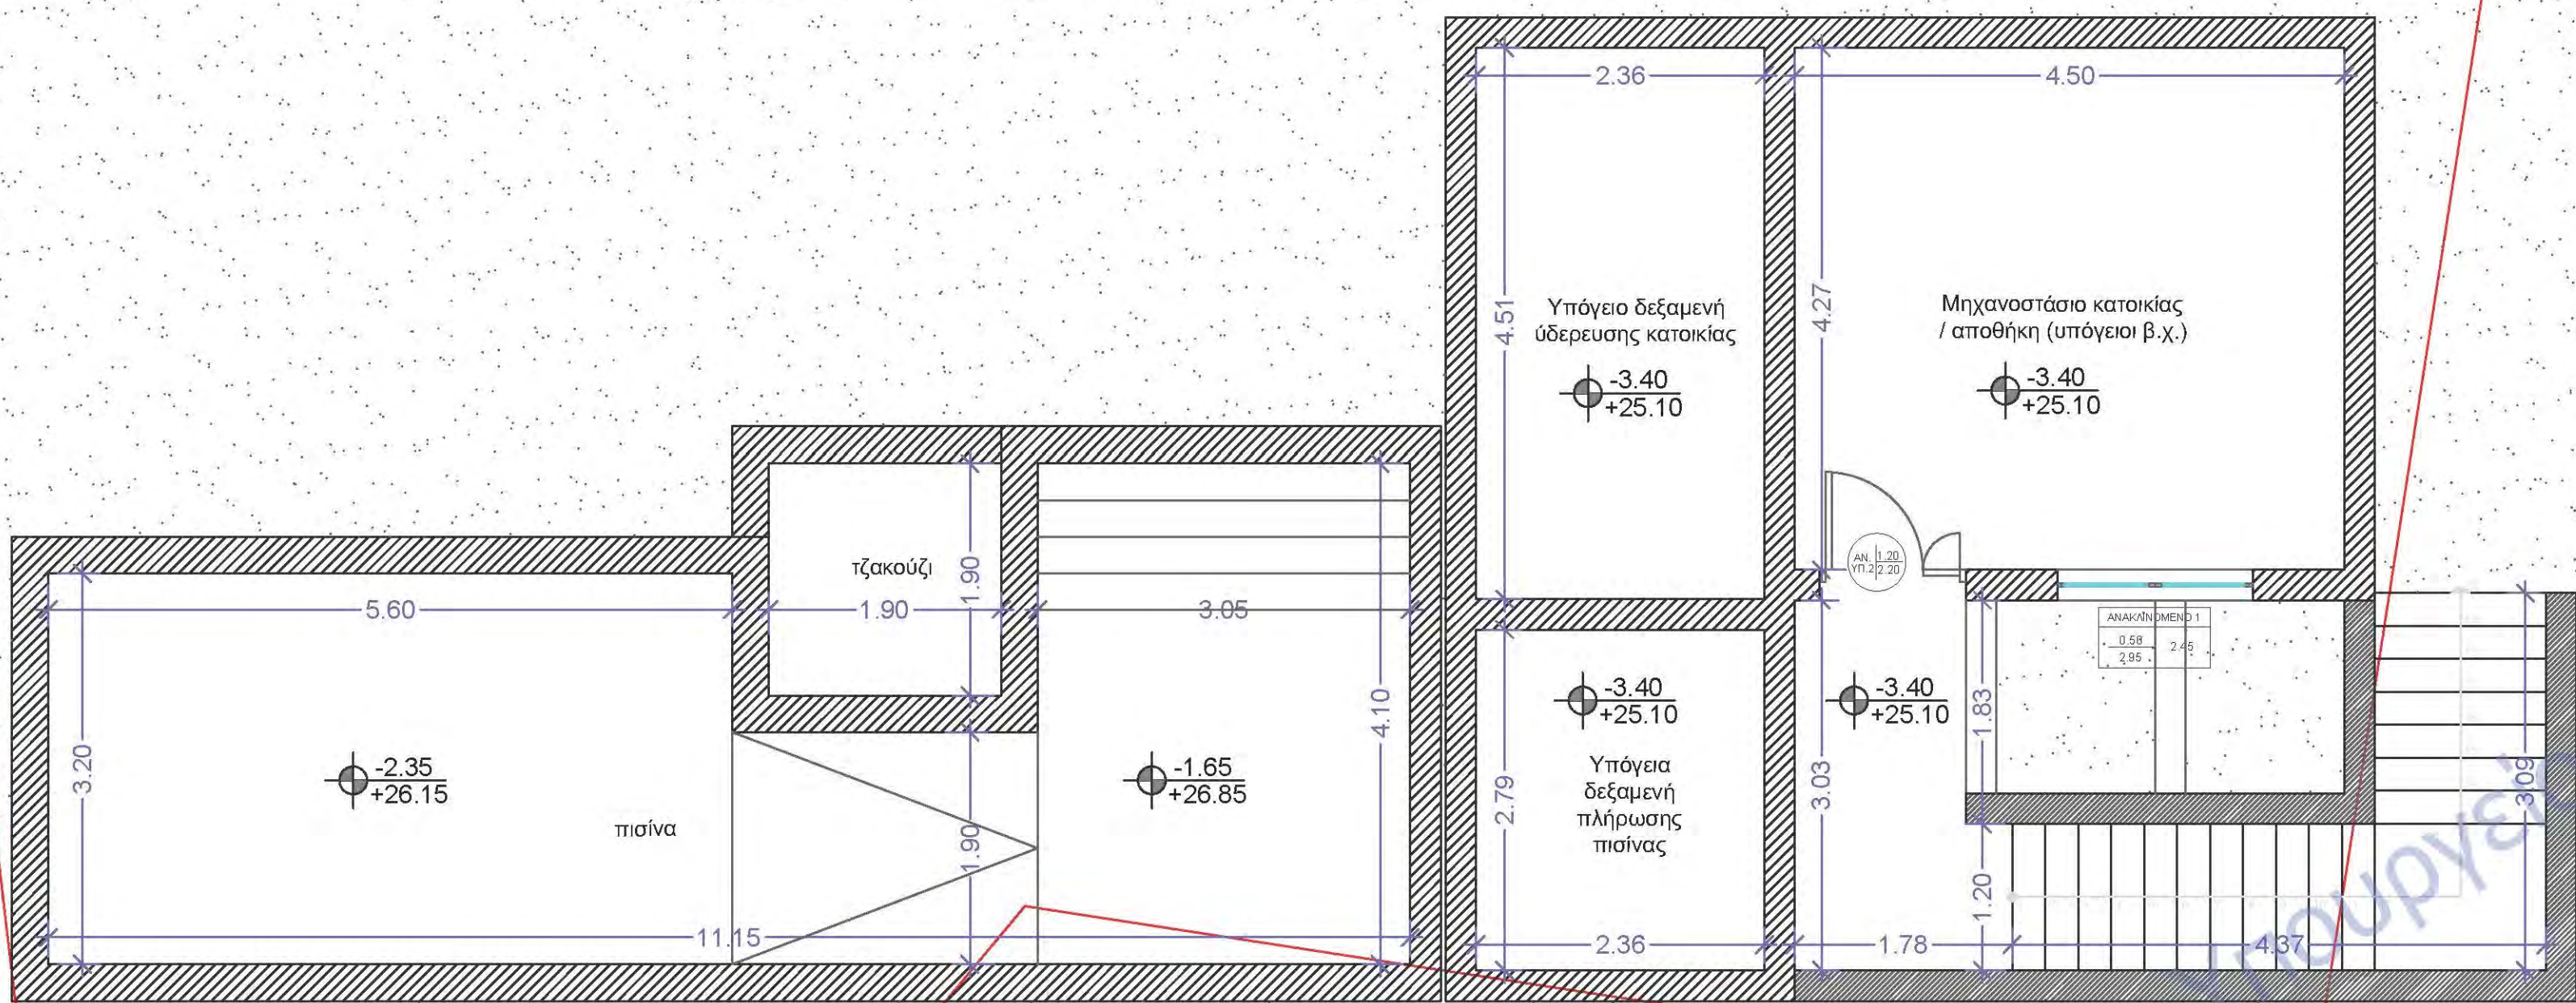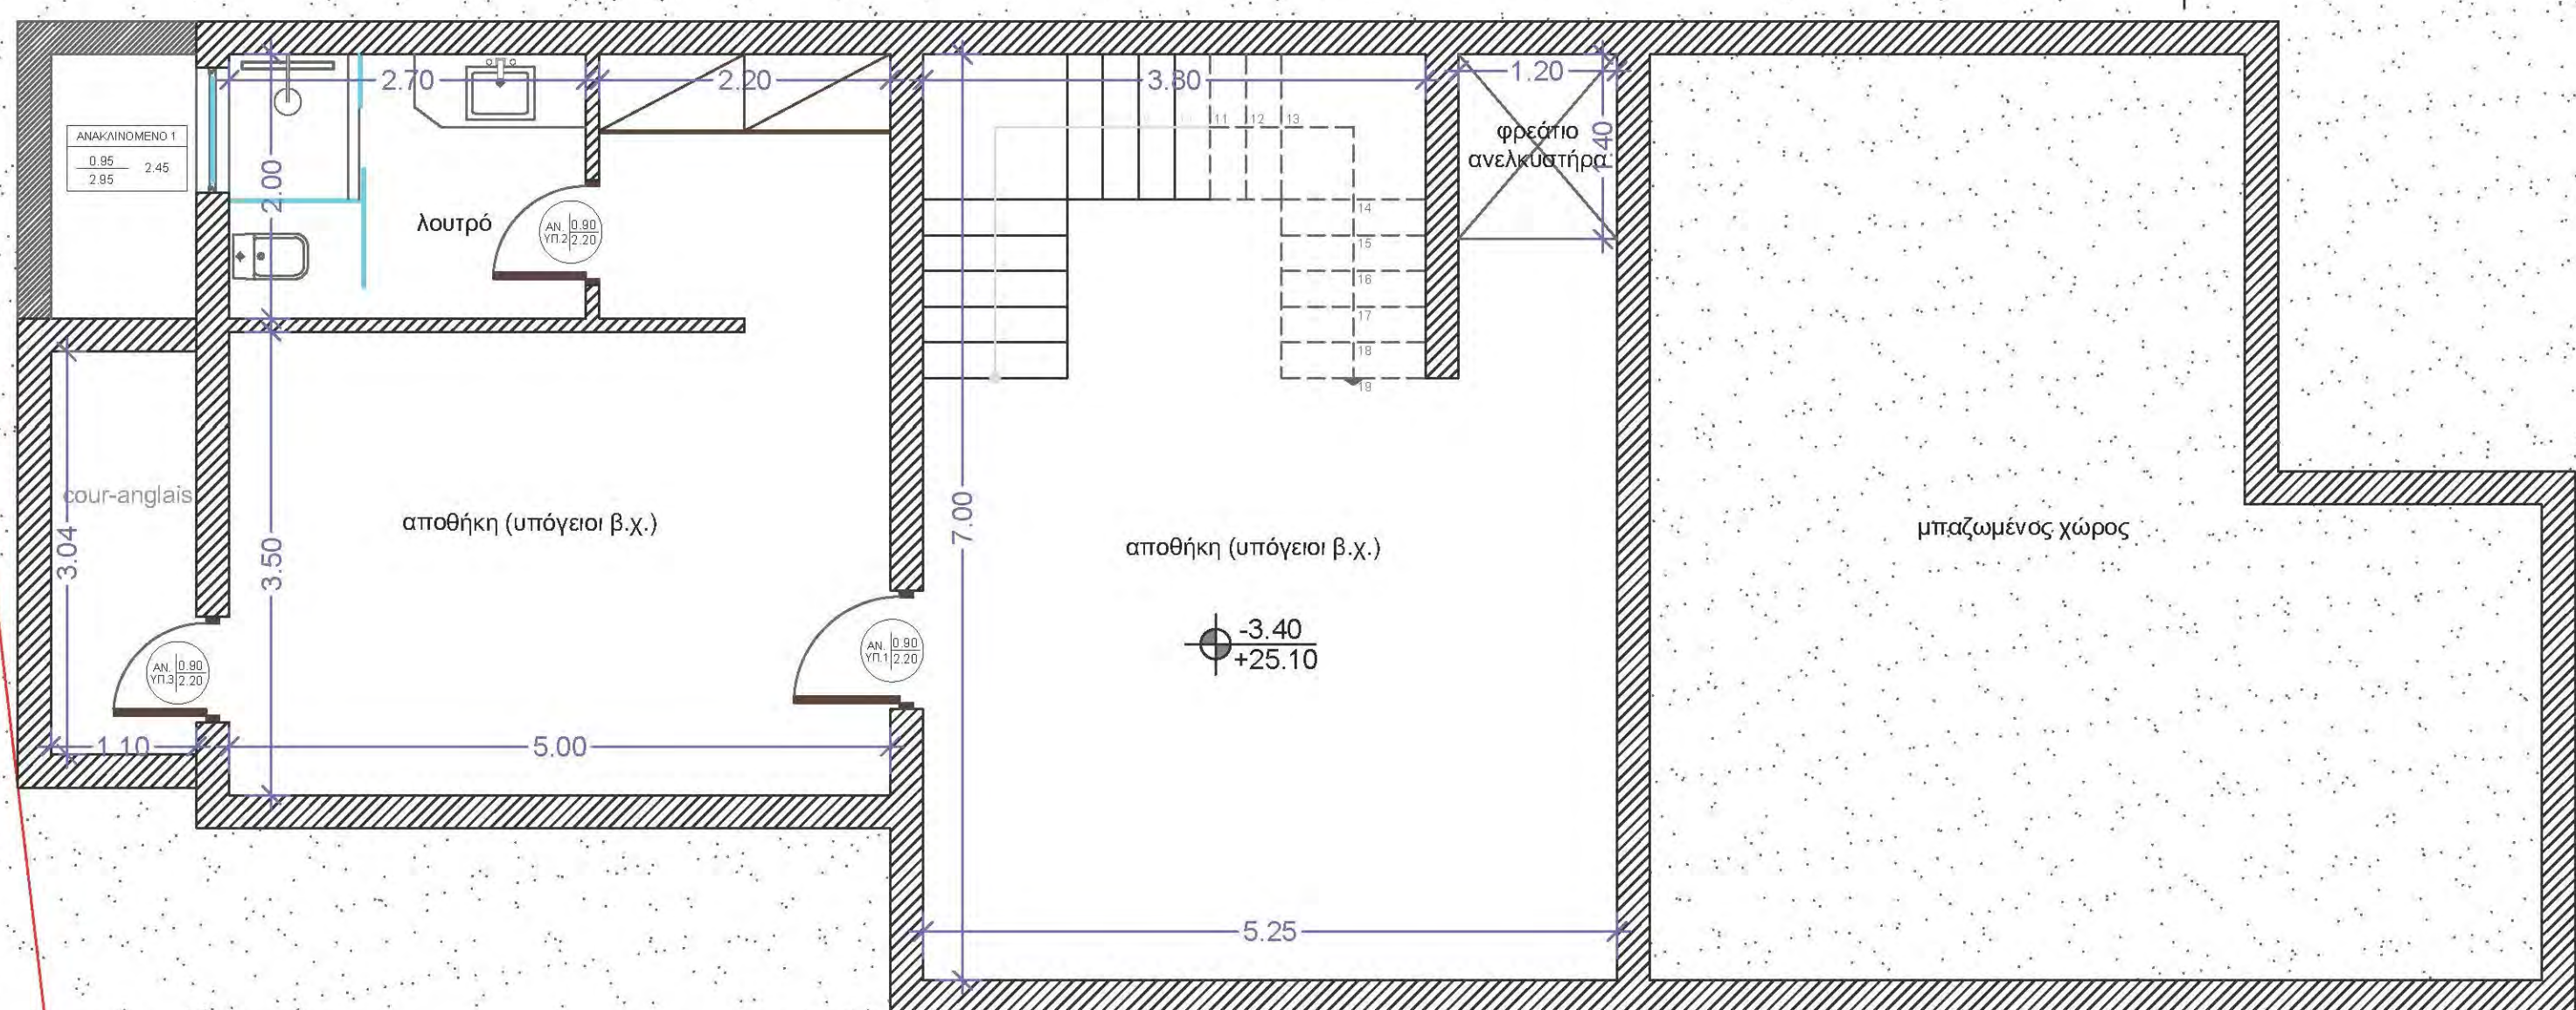

ΠΡΑΣΣΙΑ ή ΠΡΟΚΗΠΙΟ πλ. 2.00 Μ.