

Ιδιοκτησία 1, Σημ.: 14, Ε= 3.800,55 μ²									
A	B	Γ	Δ	Ε	Ζ	Η	Θ	Ι	Κ
Λ	Ο	Π	Ρ						

α/α	X	Y	α/α	X	Y
A	434509,66	4139544,02	K	434574,14	4139499,74
B	434517,87	4139547,48	Λ	434578,32	4139485,14
Γ	434530,80	4139562,28	M	434580,99	4139475,77
Δ	434542,70	4139556,71	N	434542,63	4139452,48
Ε	434557,00	4139561,93	Ξ	434540,37	4139458,00
Ζ	434559,80	4139550,04	Ο	434534,67	4139472,05
Η	434564,45	4139533,22	Π	434529,62	4139484,21
Θ	434567,24	4139523,72	Ρ	434513,89	4139527,24
Ι	434569,27	4139516,73			

ΥΠΟΜΝΗΜΑ

ΥΠΟΛΕΙΟ
Ο.Α. Ε= 14,69 τ.μ. (Βοηθητικής Χρήσης)
Φ.Κ. #7 Ε=73,80 τ.μ. (αλλογή σε χώρο κύριας χρήσης)
Φ.Κ. #8 Ε=14,70 τ.μ. (προσθήκη κύριας Χρήσης)
Φ.Κ. #9 Ε=3,80 τ.μ. (προσθήκη Βοηθητικής Χρήσης)
ΣΥΝΟΛΟ : Ε=88,50 τ.μ. Κύριας Χρήσης & Ε=18,49 τ.μ. τ.μ. Βοηθητικής

ΙΣΟΛΕΙΟ
Ο.Α. Ε=167,25 τ.μ. (κύριας Χρήσης)
N.3843 Ε=32,85 τ.μ.(κύριας Χρήσης)
Φ.Κ. #1 Ε=15,90 τ.μ. (προσθήκη κύριας Χρήσης)
Φ.Κ. #2 Ε=11,88 τ.μ. (προσθήκη κύριας Χρήσης)
Φ.Κ. #3 Ε=4,20 τ.μ. (προσθήκη Βοηθητικής Χρήσης)
Φ.Κ. #5 Ε=2,00 τ.μ. (παραβίαση Δ.Χωδής Υπερ. Δόμησης)
Φ.Κ. #6 Ε=30,07 τ.μ. (προσθήκη Βοηθητικής Χρήσης)
ΣΥΝΟΛΟ : Ε=227,88 τ.μ. Κύριας Χρήσης & 34,27 τ.μ. Βοηθητικής Χρήσης

ΟΡΟΦΟΙΣ
Ο.Α. Ε=27,15 τ.μ. (κύριας Χρήσης)
Φ.Κ. #4 Ε=27,00 τ.μ. (προσθήκη κύριας Χρήσης)
ΣΥΝΟΛΟ : Ε=54,15 τ.μ. Κύριας Χρήσης

ΓΕΝ. ΣΥΝΟΛΟ Ε=255,03 τ.μ. Κύριας Χρήσης & 34,27 τ.μ. Βοηθητικής Χρήσης

Δήλωση Ν. 651/77

- Δηλώνω υπεύθυνας ότι το γεωμετρικό (1) εμβαδού Ε(1)=3.800,55 μ2 βρρίσκεται εκτός σχεδίου πόλης και είναι κατά παρέκκλιση δημο και οικοδομήσιμο σύμφωνα με τις κείμενες πολεοδομικές διατάξεις.

(Φ.Ε.Κ. 270Δ /31-5-85 & Ν. 3212 Φ.Ε.Κ. 308 Α/31-12-03)

- Τα όρια υπέδειξε ο Ιδιοκτήτης.
- Στο παρόν οικόπεδο δεν απαιτείται εισαγωγή σε γη και χρήση σύμφωνα με το άρθρο 12 παρ. 6 του Ν.1337/83 όπως αντικαταστάθηκε με το άρθρο 6 παρ. 4 του Ν. 2242/94.
- Απώστευση από θάλασσα μικρότερη των 100 μ. .

Ιούλιος 2012
H
Μηχανικός

ΕΠΙΘΑΟΤΗΞ

MANTOΠΟΥΛΟΞ ΣΤΑΥΡΟΞ & MANTOΠΟΥΛΟΥ ΑΡΙΑΔΝΗ

ΕΡΙΤΟ

TAKΤΟΠΟΙΗΞΗ ΑΥΘΑΙΡΕΤΩΝ ΚΑΤΑΞΚΕΥΕΩΝ
ΜΕ ΤΟΝ Ν. 4178/ 2013

ΘΕΞΗ

“ΔΑΡΑΙΖΑ” ΕΡΜΙΟΝΗΞ Δ. ΕΡΜΙΟΝΙΔΑΞ

ΜΕΛΕΤΗΤΗΞ

ΔΗΜΑΡΑΚΗ ΔΗΜΗΤΡΑ ΠΟΑ. ΜΗΧΑΝΙΚΟΞ Ε.Μ.Π.

ΘΕΜΑ

ΔΙΑΓΡΑΜΜΑ ΚΑΛΥΨΗΞ

ΑΡΙΘ. ΣΧΕΔΙΟΥ

A1

ΚΑΙΜΑΚΑ


1=500

ΧΡΟΝΟΞ ΜΕΛΕΤΗΞ

ΙΟΥΛΙΟΞ 2012

ΔΗΜΟΞΙΑ ΑΡΧΗ

ΥΠΟΓΡΑΦΗ - ΣΦΡΑΓΙΔΑ

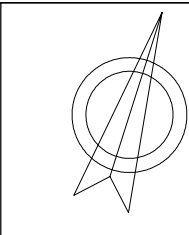

ΥΠΟΜΝΗΜΑ

Ο.Α. E=167,25 τ.μ. (κυρίως χώρος)
N.3843 E=32,85 τ.μ.(Κυρίως Χώρος)
Φ.Κ. #1 E=15,90 τ.μ. (Προβλεπ. κυρίως Χώρος)
Φ.Κ. #2 E=1,88 τ.μ. (Προβλεπ. κυρίως Χώρος)
Φ.Κ. #3 E=4,20 τ.μ. (Προβλεπ. βοηθητικός Χώρος)
Φ.Κ. #5 E=2,00 τ.μ. (Προβλεπ. Δ. Χώρος Υπέρ. Δούλου)
Φ.Κ. #6 E=30,07 τ.μ. (Προβλεπ. βοηθητικός Χώρος)
ΣΥΝΟΛΟ : E=227,88 τ.μ. Κυρίως Χώρος & 34,27 τ.μ. Βοηθητικός Χώρος

ΕΠΙΣΤΟΤΗ

ΜΑΝΤΟΠΟΥΛΟΣ ΣΤΑΥΡΟΣ & ΜΑΝΤΟΠΟΥΛΟΥ ΑΡΙΑΔΗ

ΕΡΓΟ

ΤΑΚΤΟΠΟΙΗΣΗ ΑΥΘΑΙΡΕΤΩΝ ΚΑΤΑΣΚΕΥΩΝ
ΜΕ ΤΟΝ Ν. 4178/ 2013 Α/Α ΔΗΛ. 3139354

ΘΕΣΗ

“ΔΑΡΔΑΙΖΑ” ΕΡΜΙΟΝΗΣ Δ. ΕΡΜΙΟΝΙΔΑΣ

ΜΕΛΕΤΗΤΗΣ

ΔΗΜΑΡΧΗ ΔΗΜΗΤΡΑ ΠΟΥ. ΜΗΧΑΝΙΚΟΣ Ε.Μ.Π.

ΘΕΜΑ

ΑΡΙΘ. ΣΥΝΕΛΙΟΥ

ΚΑΤΟΥΧΗ ΙΣΤΙΟΤΕΙΟΥ

A3

ΚΑΜΑΚΑ



1-50

ΧΡΟΝΟΣ ΜΕΛΕΤΗΣ



ΙΟΥΛΙΟΣ 2012

ΔΗΜΟΣΙΑ ΔΡΑΣΗ



ΥΠΟΤΡΑΦΗ - ΣΦΡΑΓΙΣΤΑ

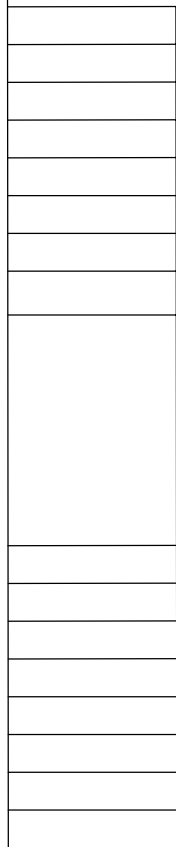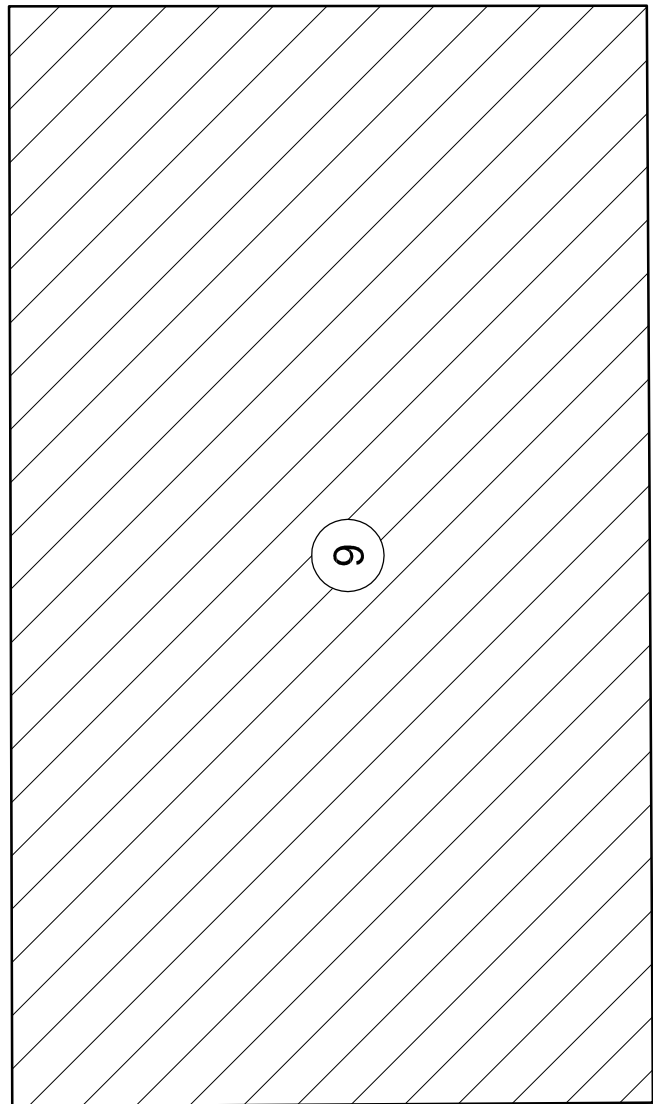

ΠΙΣΙΝΑ

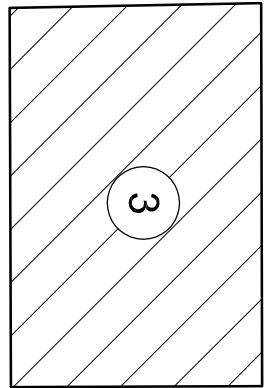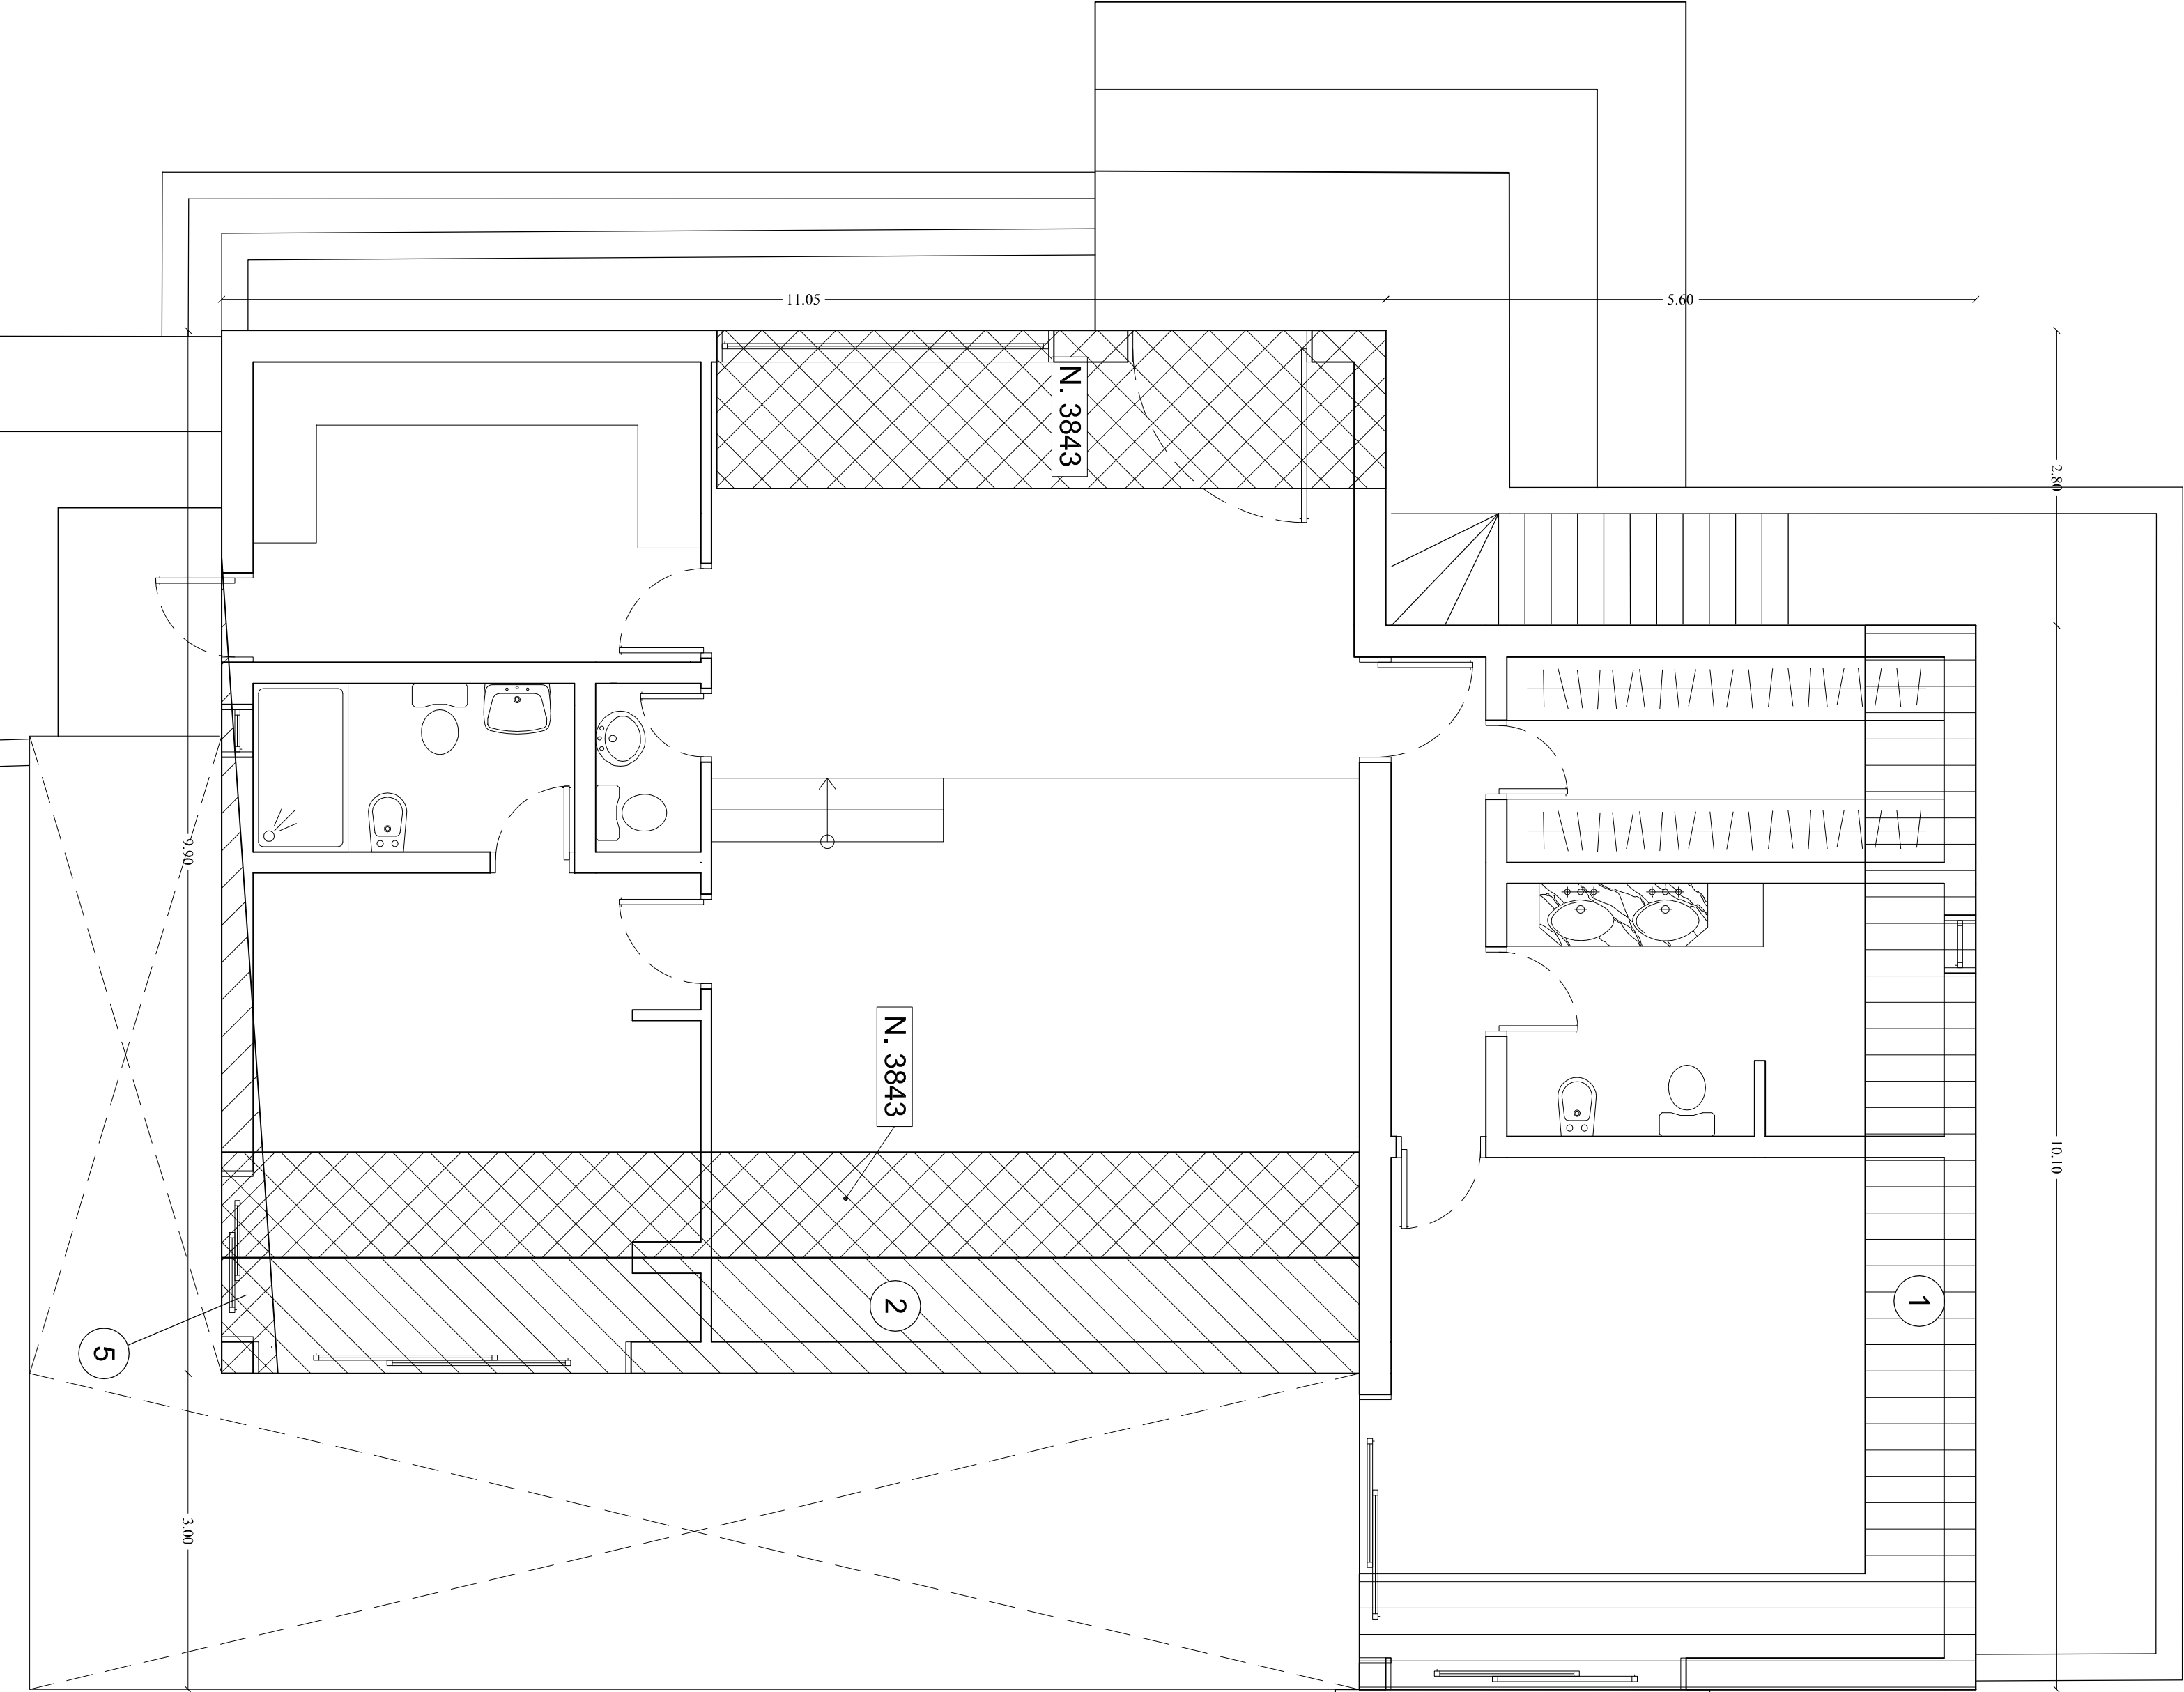

Φ.Κ. #3 E=4,20 τ.μ. (Προβλεπ. βοηθητικός Χώρος)
Η θέση φαίνεται στο τοπογραφικό

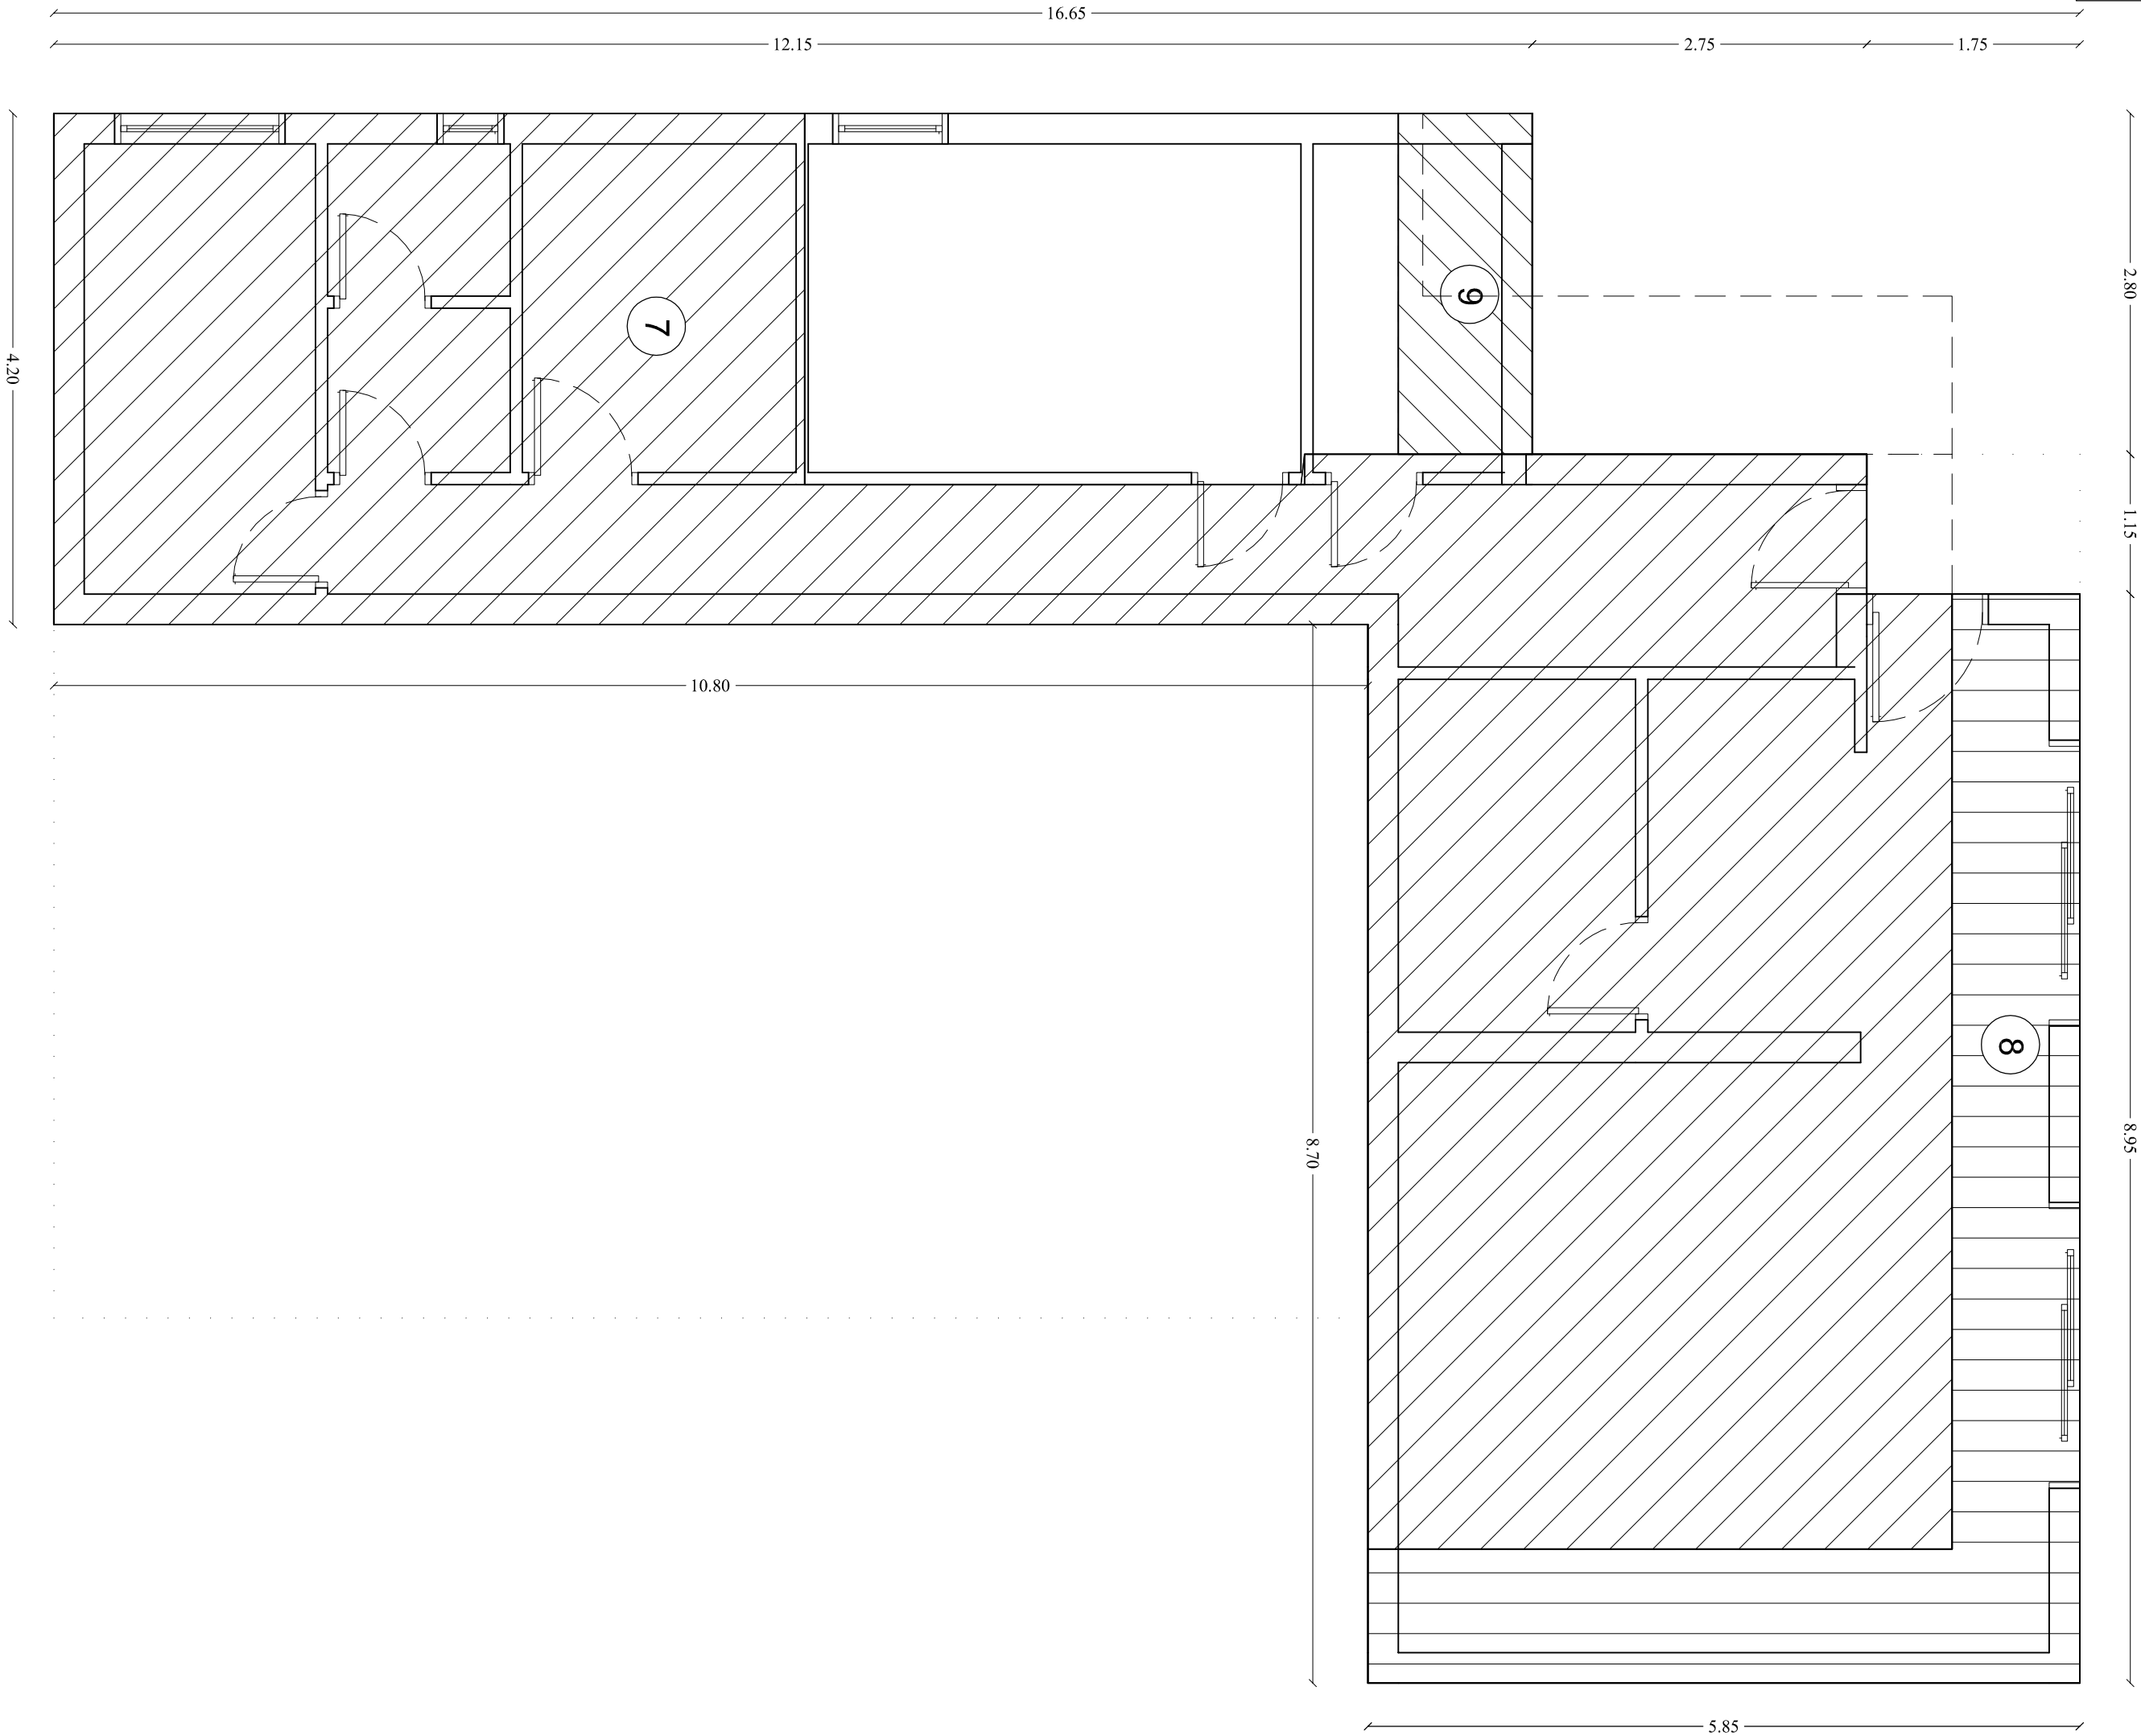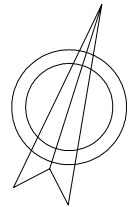

ΥΠΟΜΝΗΜΑ

Ο.Α. E= 14,69 τ.μ. (βοηθητικής χρήσης)
Φ.Κ. #7 E=73,80 τ.μ. (αλλαγή σε χώρο κύριας χρήσης)
Φ.Κ. #8 E=14,70 τ.μ. (προσθήκη κύριας χρήσης)
Φ.Κ. #9 E=3,80 τ.μ. (προσθήκη βοηθητικής χρήσης)

ΣΥΝΟΛΟ : E=88,50 τ.μ. Κύριας Χρήσης & E=18,49 τ.μ. τ.μ. Βοηθητικής

ΕΡΓΟΔΟΤΗΣ

ΜΑΝΤΟΠΟΥΛΟΣ ΣΤΑΥΡΟΣ & ΜΑΝΤΟΠΟΥΛΟΥ ΑΡΙΑΔΝΗ

ΕΡΓΟ

ΓΑΚΤΟΠΟΙΗΣΗ ΑΥΘΑΙΡΕΤΩΝ ΚΑΤΑΣΚΕΥΩΝ
ΜΕ ΤΟΝ Ν. 4178/ 2013 Α/Α ΔΗΑ. 3139354

ΘΕΣΗ

“ΔΑΡΠΑΙΖΑ” ΕΡΜΙΟΝΗΣ Δ. ΕΡΜΙΟΝΙΑΣ

ΜΕΛΕΤΗΤΗΣ

ΔΗΜΑΡΑΚΗ ΔΗΜΗΤΡΑ ΠΟΛ. ΜΗΧΑΝΙΚΟΣ Ε.Μ.Π.

ΘΕΜΑ

ΚΑΤΟΨΗ ΥΠΟΓΕΙΟΥ

ΑΡΙΘ. ΣΧΕΔΙΟΥ

A₂

ΚΑΙΜΑΚΑ


1=50

ΧΡΟΝΟΣ ΜΕΛΕΤΗΣ

ΙΟΥΛΙΟΣ 2012

ΔΗΜΟΣΙΑ ΑΡΧΗ

ΥΠΟΓΡΑΦΗ - ΣΦΡΑΓΙΔΑ

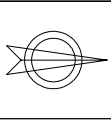

Ιδιοκτησία 1, Σημ.: 14, Ε= 3.800,55 μ²									
A	B	Γ	Δ	Ε	Ζ	Η	Θ	Ι	Κ
Λ	Ο	Π	Ρ						

α/α	X	Y	α/α	X	Y
A	434509,66	4139544,02	K	434574,14	4139499,74
B	434517,87	4139547,48	Λ	434578,32	4139485,14
Γ	434530,80	4139562,28	M	434580,99	4139475,77
Δ	434542,70	4139556,71	N	434542,63	4139452,48
E	434557,00	4139561,93	Ξ	434540,37	4139458,00
Z	434559,80	4139550,04	Ο	434534,67	4139472,05
H	434564,45	4139533,22	Π	434529,62	4139484,21
Θ	434567,24	4139523,72	Ρ	434513,89	4139527,24
I	434569,27	4139516,73			

ΥΠΟΜΝΗΜΑ

ΥΠΟΛΕΙΟ
Ο.Α. Ε= 14,69 τ.μ. (Βοηθητικής Χρήσης)
Φ.Κ. #7 Ε=73,80 τ.μ. (αλλογή σε χώρο κύριας χρήσης)
Φ.Κ. #8 Ε=14,70 τ.μ. (προσθήκη κύριας Χρήσης)
Φ.Κ. #9 Ε=3,80 τ.μ. (προσθήκη Βοηθητικής Χρήσης)
ΣΥΝΟΛΟ : Ε=88,50 τ.μ. Κύριας Χρήσης & Ε=18,49 τ.μ. τ.μ. Βοηθητικής

ΙΣΟΛΕΙΟ
Ο.Α. Ε=167,25 τ.μ. (κύριας Χρήσης)
N.3843 Ε=32,85 τ.μ.(κύριας Χρήσης)
Φ.Κ. #1 Ε=15,90 τ.μ. (προσθήκη κύριας Χρήσης)
Φ.Κ. #2 Ε=11,88 τ.μ. (προσθήκη κύριας Χρήσης)
Φ.Κ. #3 Ε=4,20 τ.μ. (προσθήκη Βοηθητικής Χρήσης)
Φ.Κ. #5 Ε=2,00 τ.μ. (παραβίαση Δ.Χωδής Υπερ. Δόμησης)
Φ.Κ. #6 Ε=30,07 τ.μ. (προσθήκη Βοηθητικής Χρήσης)
ΣΥΝΟΛΟ : Ε=227,88 τ.μ. Κύριας Χρήσης & 34,27 τ.μ. Βοηθητικής Χρήσης

ΟΡΟΦΟΙΣ
Ο.Α. Ε=27,15 τ.μ. (κύριας Χρήσης)
Φ.Κ. #4 Ε=27,00 τ.μ. (προσθήκη κύριας Χρήσης)
ΣΥΝΟΛΟ : Ε=54,15 τ.μ. Κύριας Χρήσης

ΓΕΝ. ΣΥΝΟΛΟ Ε=255,03 τ.μ. Κύριας Χρήσης & 34,27 τ.μ. Βοηθητικής Χρήσης

Δήλωση Ν. 651/77

- Δηλώνω υπεύθυνας ότι το γεωμετρικό (1) εμβαδού Ε(1)=3.800,55 μ2 βρίσκεται εκτός σχεδίου πόλης και είναι κατά παρέκκλιση δημο και οικοδομήσιμο σύμφωνα με τις κείμενες πολεοδομικές διατάξεις.

(Φ.Ε.Κ. 270Δ /31-5-85 & Ν. 3212 Φ.Ε.Κ. 308 Α/31-12-03)

- Τα όρια υπέδειξε ο Ιδιοκτήτης.
- Στο παρόν οικόπεδο δεν απαιτείται εισαγωγή σε γη και χρήση σύμφωνα με το άρθρο 12 παρ. 6 του Ν.1337/83 όπως αντικαταστάθηκε με το άρθρο 6 παρ. 4 του Ν. 2242/94.
- Αποστροφή από θάλασσα μικρότερη των 100 μ. .

Ιούλιος 2012
H
Μηχανικός

ΕΠΙΘΑΟΤΗΞ

ΜΑΝΤΟΠΟΥΛΟΣ ΣΤΑΥΡΟΣ & ΜΑΝΤΟΠΟΥΛΟΥ ΑΡΙΑΔΝΗ

ΕΡΓΟ

ΤΑΚΤΟΠΟΙΗΣΗ ΑΥΘΑΙΡΕΤΩΝ ΚΑΤΑΣΚΕΥΩΝ
ΜΕ ΤΟΝ Ν. 4178/ 2013

ΘΕΣΗ

“ΔΑΡΑΙΖΑ” ΕΡΜΙΟΝΗΣ Δ. ΕΡΜΙΟΝΙΔΑΣ

ΜΕΛΕΤΗΤΗΣ

ΔΗΜΑΡΧΗ ΔΗΜΗΤΡΑ ΠΟΔ. ΜΗΧΑΝΙΚΟΣ Ε.Μ.Π.

ΘΕΜΑ

ΔΙΑΓΡΑΜΜΑ ΚΑΛΥΨΗΣ

ΑΡΙΘ. ΣΧΕΔΙΟΥ

A1

ΚΑΙΜΑΚΑ

1=500

ΧΡΟΝΟΣ ΜΕΛΕΤΗΣ

ΙΟΥΛΙΟΣ 2012

ΔΗΜΟΣΙΑ ΑΡΧΗ

ΥΠΟΓΡΑΦΗ - ΣΦΡΑΓΙΔΑ